


**Внесение изменений в Правила землепользования и застройки городского поселения город Благовещенск Муниципального района Благовещенский район Республики Башкортостан
Карта градостроительного зонирования масштаб 1:10000**

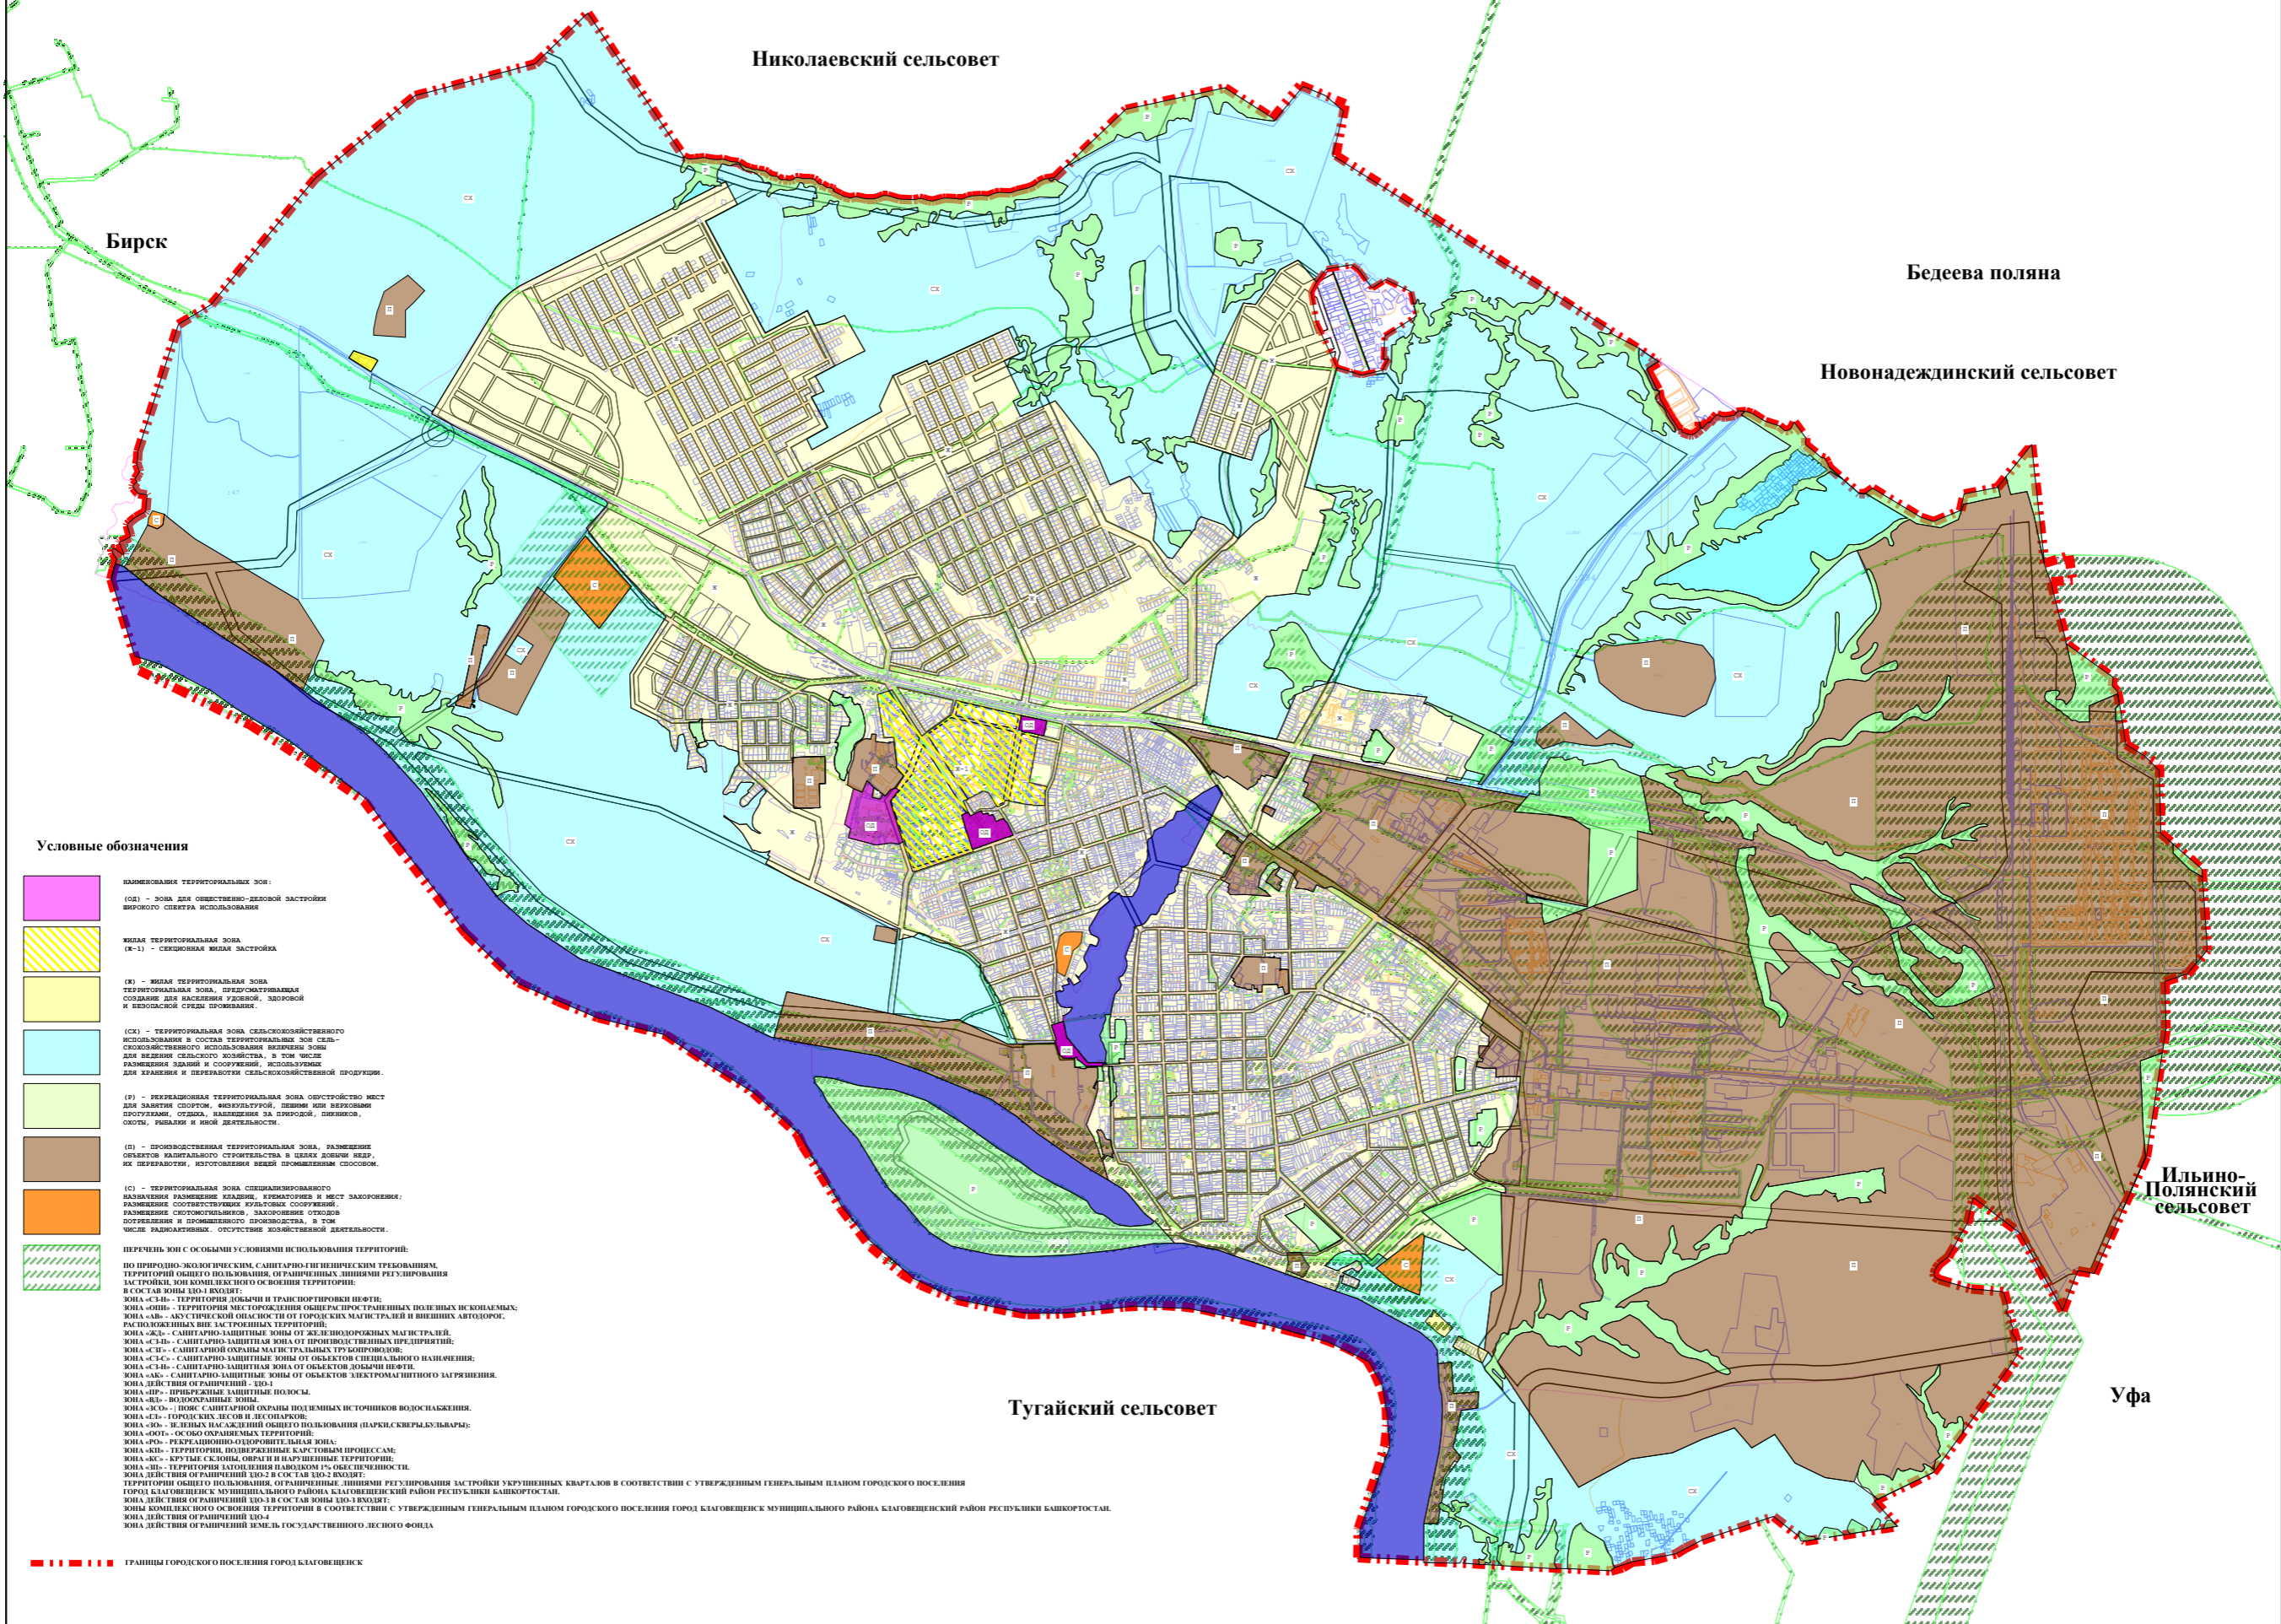

Условные обозначения

- НАИМЕНОВАНИЯ ТЕРРИТОРИАЛЬНЫХ ЗОН:**
- (ОБ) - зона для общественно-деловой застройки городского спектра использования
- ЖИЛАЯ ТЕРРИТОРИАЛЬНАЯ ЗОНА**
(Ж-1) - селективная жилая застройка
- (Ж) - жилая территориальная зона
- (Ж) - жилая территориальная зона, предусматривающая создание для населения условий, здоровой и безопасной среды проживания.
- (СХ) - территориальная зона сельскохозяйственного использования в составе территориальной зоны сельскохозяйственного использования в составе территориальной зоны для ведения сельского хозяйства, в том числе размещения зданий и сооружений, используемых для хранения и переработки сельскохозяйственной продукции.
- (Р) - рекреационная территориальная зона, объекты мест для занятия спортом, физкультурой, пешими или велосипедными прогулками, отдыхом, развлечениями за городом, пикником, охоты, рыбалки и иной деятельности.
- (П) - производственная территориальная зона, размещение объектов капитального строительства в целях добычи, переработки, изготовления изделий промышленным способом.
- (С) - территориальная зона специального назначения: размещение объектов, связанных с оборонением, размещением соответствующих культурных сооружений, размещением соответствующих объектов, связанных с оборонением, в том числе радиолокационных, отсутствие хозяйственной деятельности.
- ПЕРЕЧЕНЬ ЗОН С ОСОБЫМИ УСЛОВИЯМИ ИСПОЛЬЗОВАНИЯ ТЕРРИТОРИИ:**
- ПО ПРИРОДНО-ЭКОЛОГИЧЕСКИМ, САНИТАРНО-ГИГИЕНИЧЕСКИМ ТРЕБОВАНИЯМ, ТЕРРИТОРИИ ОГРАНИЧЕННОГО ИСПОЛЬЗОВАНИЯ, ОГРАНИЧЕННЫМИ ЗАДАЧАМИ РЕГУЛИРОВАНИЯ ЗАСТРОЙКИ, ОН КОМПЛЕКСНОГО ОСВОЕНИЯ ТЕРРИТОРИИ:**
- ЗОНА «СЗ» - территория добычи и транспортировки нефти.
- ЗОНА «ОИ» - территория мест горючих объектов пространственных подземных ископаемых.
- ЗОНА «АБ» - акустической охранный тип от городских магистралей и внешних автодорог, расположенных вне застроенных территорий.
- ЗОНА «ЖЗ» - санитарно-защитные зоны от железнодорожных магистралей.
- ЗОНА «СЗ» - санитарно-защитная зона от производственных предприятий.
- ЗОНА «СЗ» - санитарно-защитная зона от объектов магистральных трубопроводов.
- ЗОНА «СЗ» - санитарно-защитная зона от объектов специального назначения.
- ЗОНА «СЗ» - санитарно-защитная зона от объектов бытовых нечистот.
- ЗОНА «АБ» - санитарно-защитная зона от объектов электромагнитного загрязнения.
- ЗОНА ДЕЙСТВИЯ ОГРАНИЧЕНИЙ: ЗО-1
- ЗОНА «ПР» - прибрежные защитные полосы.
- ЗОНА «ВД» - водоохранные зоны.
- ЗОНА «СО» - пояса санитарной охраны подземных источников водоснабжения.
- ЗОНА «ЛЗ» - городских лесов и лесопарков.
- ЗОНА «ОЗ» - в зонах населенных пунктов использования (парков, скверов, бульваров).
- ЗОНА «ООТ» - особо охраняемых территорий.
- ЗОНА «РЗ» - рекреационно-оздоровительная зона.
- ЗОНА «АК» - территории, подверженные карстовым процессам.
- ЗОНА «КС» - крупные склоны, овраги и нарушенные территории.
- ЗОНА «ПЗ» - территории захоронения объектов культурного наследия.
- ЗОНА ДЕЙСТВИЯ ОГРАНИЧЕНИЙ ЗО-2 В СОСТАВЕ ЗО-2 ВХОДИТ:
- ТЕРРИТОРИИ ОГРАНИЧЕННОГО ИСПОЛЬЗОВАНИЯ, ОГРАНИЧЕННЫМИ ЗАДАЧАМИ РЕГУЛИРОВАНИЯ ЗАСТРОЙКИ УЖИВЛЕННЫХ КВАРТАЛОВ В СООТВЕТСТВИИ С УТВЕРЖДЕННЫМ ГЕНЕРАЛЬНЫМ ПЛАНом ГОРОДСКОГО ПОСЕЛЕНИЯ ГОРОДА БЛАГОВЕШЕНСК МУНИЦИПАЛЬНОГО РАЙОНА БЛАГОВЕШЕНСКИЙ РАЙОН РЕСПУБЛИКИ БАШКОРТОСТАН.
- ЗОНА ДЕЙСТВИЯ ОГРАНИЧЕНИЙ ЗО-3 В СОСТАВЕ ЗО-3 ВХОДИТ:
- ЗОНА КОМПЛЕКСНОГО ОСВОЕНИЯ ТЕРРИТОРИИ В СООТВЕТСТВИИ С УТВЕРЖДЕННЫМ ГЕНЕРАЛЬНЫМ ПЛАНом ГОРОДСКОГО ПОСЕЛЕНИЯ ГОРОДА БЛАГОВЕШЕНСК МУНИЦИПАЛЬНОГО РАЙОНА БЛАГОВЕШЕНСКИЙ РАЙОН РЕСПУБЛИКИ БАШКОРТОСТАН.
- ЗОНА ДЕЙСТВИЯ ОГРАНИЧЕНИЙ ЗО-4
- ЗОНА ДЕЙСТВИЯ ОГРАНИЧЕНИЙ ЗЕМЕЛЬ ГОСУДАРСТВЕННОГО ЛЕСНОГО ФОНДА

ГРАНИЦЫ ГОРОДСКОГО ПОСЕЛЕНИЯ ГОРОДА БЛАГОВЕШЕНСК