С

Ю

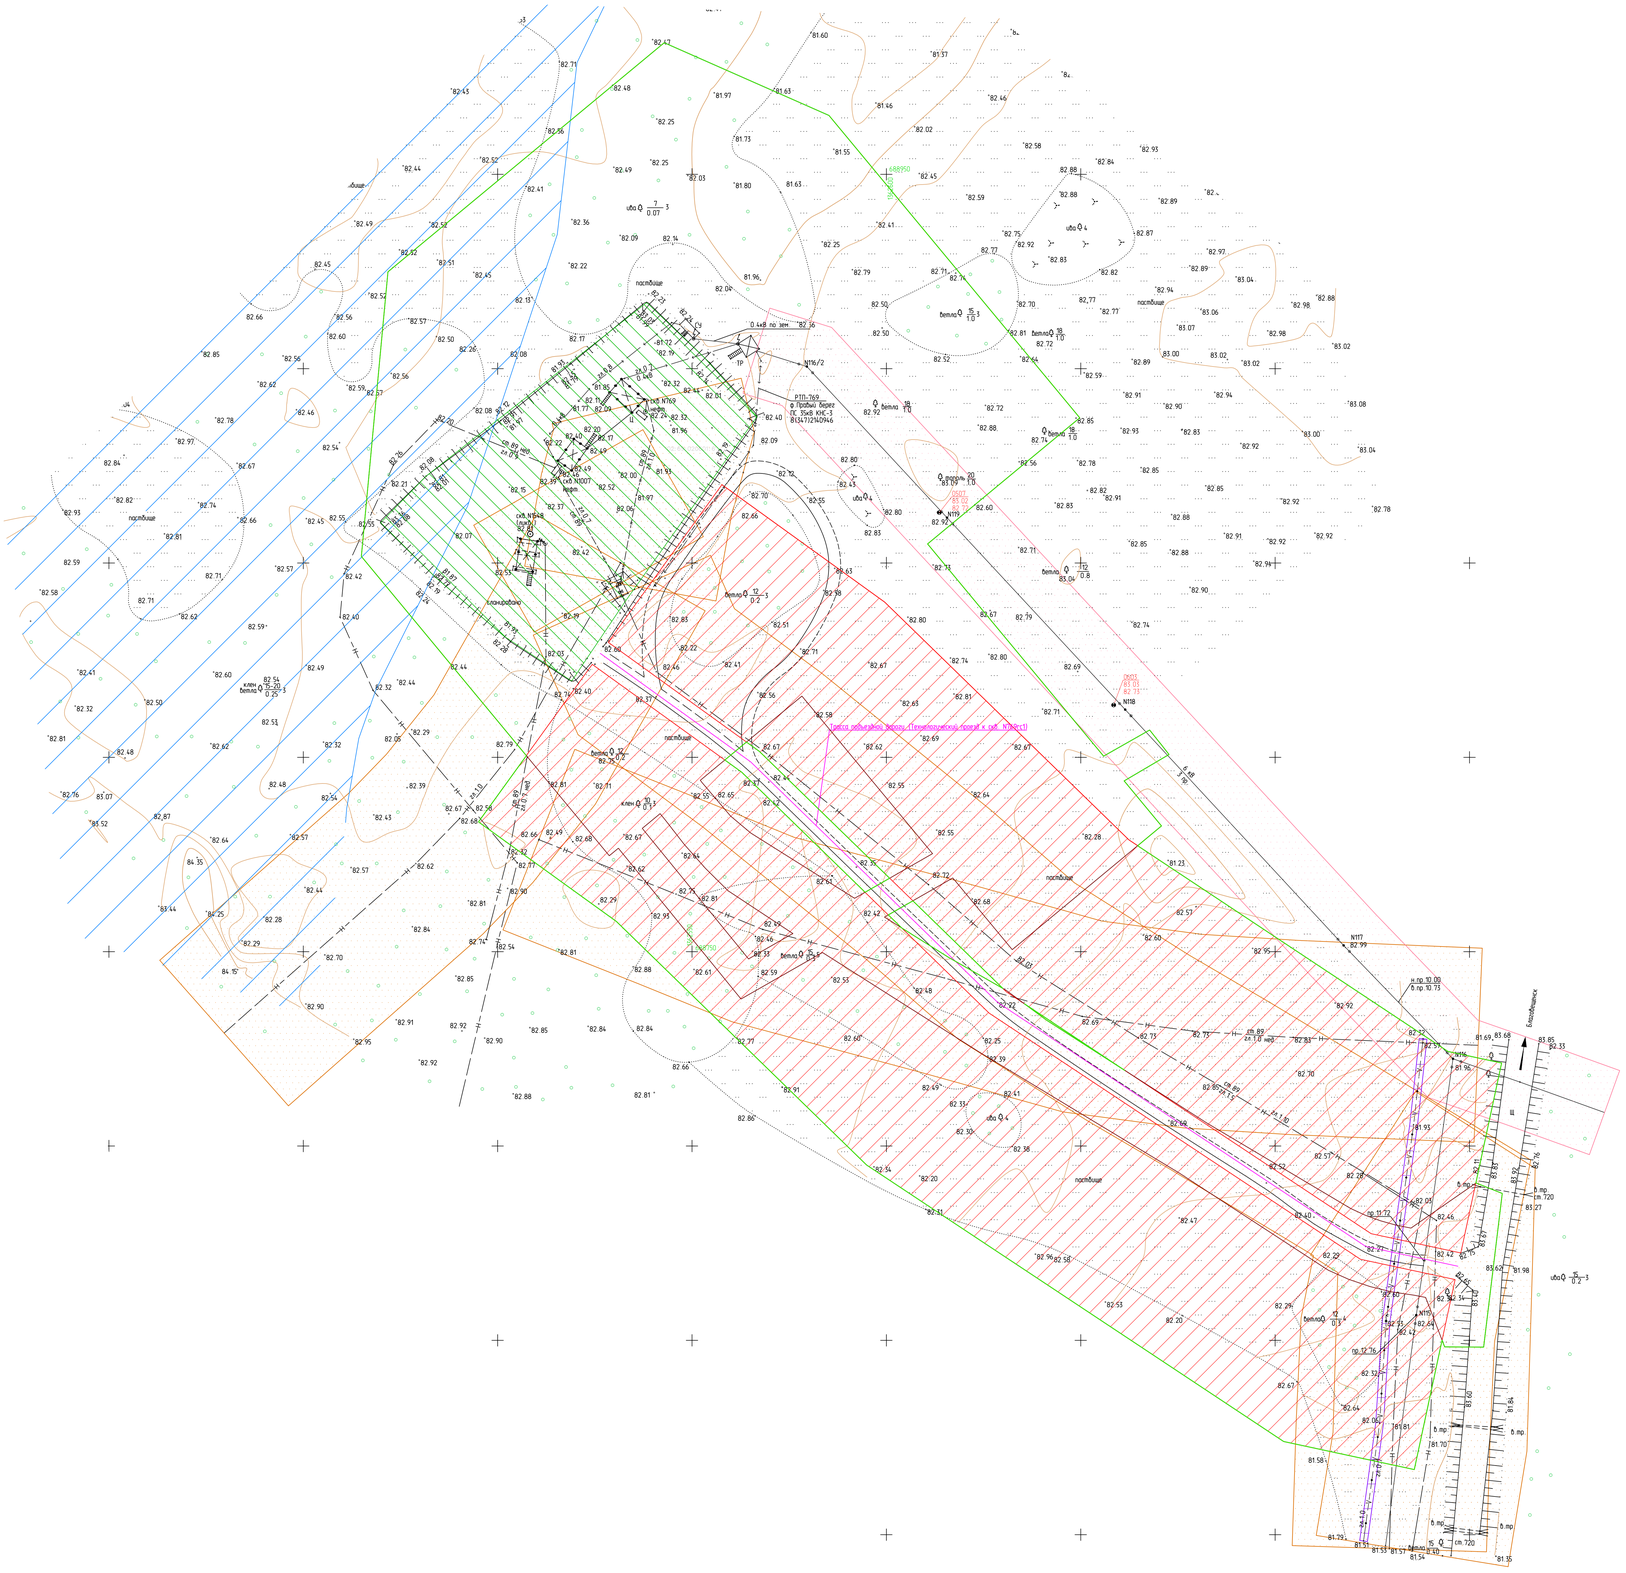

Условные обозначения

Обозначение	Наименование
	Устанавливаемые красные линии. Границы зон планируемого размещения линейных объектов
	Границы территории, в отношении которой осуществляется подготовка проекта планировки
	Охранная зона проектируемой автодороги
	Охранная зона существующего нефтепровода
	Охранная зона существующего кабеля
	Охранная зона существующей ВЛ
	Границы территорий, подверженных риску возникновения чрезвычайных ситуаций техногенного характера

1:500

Изм.	Кол.уч.	Лист	N док.	Подпись	Дата	Проект планировки и проект межевания территории для объекта: "Инженерное обеспечение реконструкции эксплуатационной скважины N 769ст1 Сергеевского месторождения методом бурения бокового ствола", расположенного в Благовещенском районе Республики Башкортостан	
Разработал		Чаденкова			11.22	Материалы по обоснованию проекта планировки территории. Графическая часть.	Стадия / Лист / Листов: 1
Проверил		Чуксанов			11.22		
Нач.отдела		Чуксанов			11.22	Схема границ зон с особыми условиями использования территории. Схема границ территорий, подверженных риску возникновения чрезвычайных ситуаций природного и техногенного характера	ООО "ИТ-Сервис"

Согласовано

Взамен инв. N

Подпись и дата

Инв. N подл.

2107186-И-235.000.000-ИГДИ-01-Г-002

Формат А0